


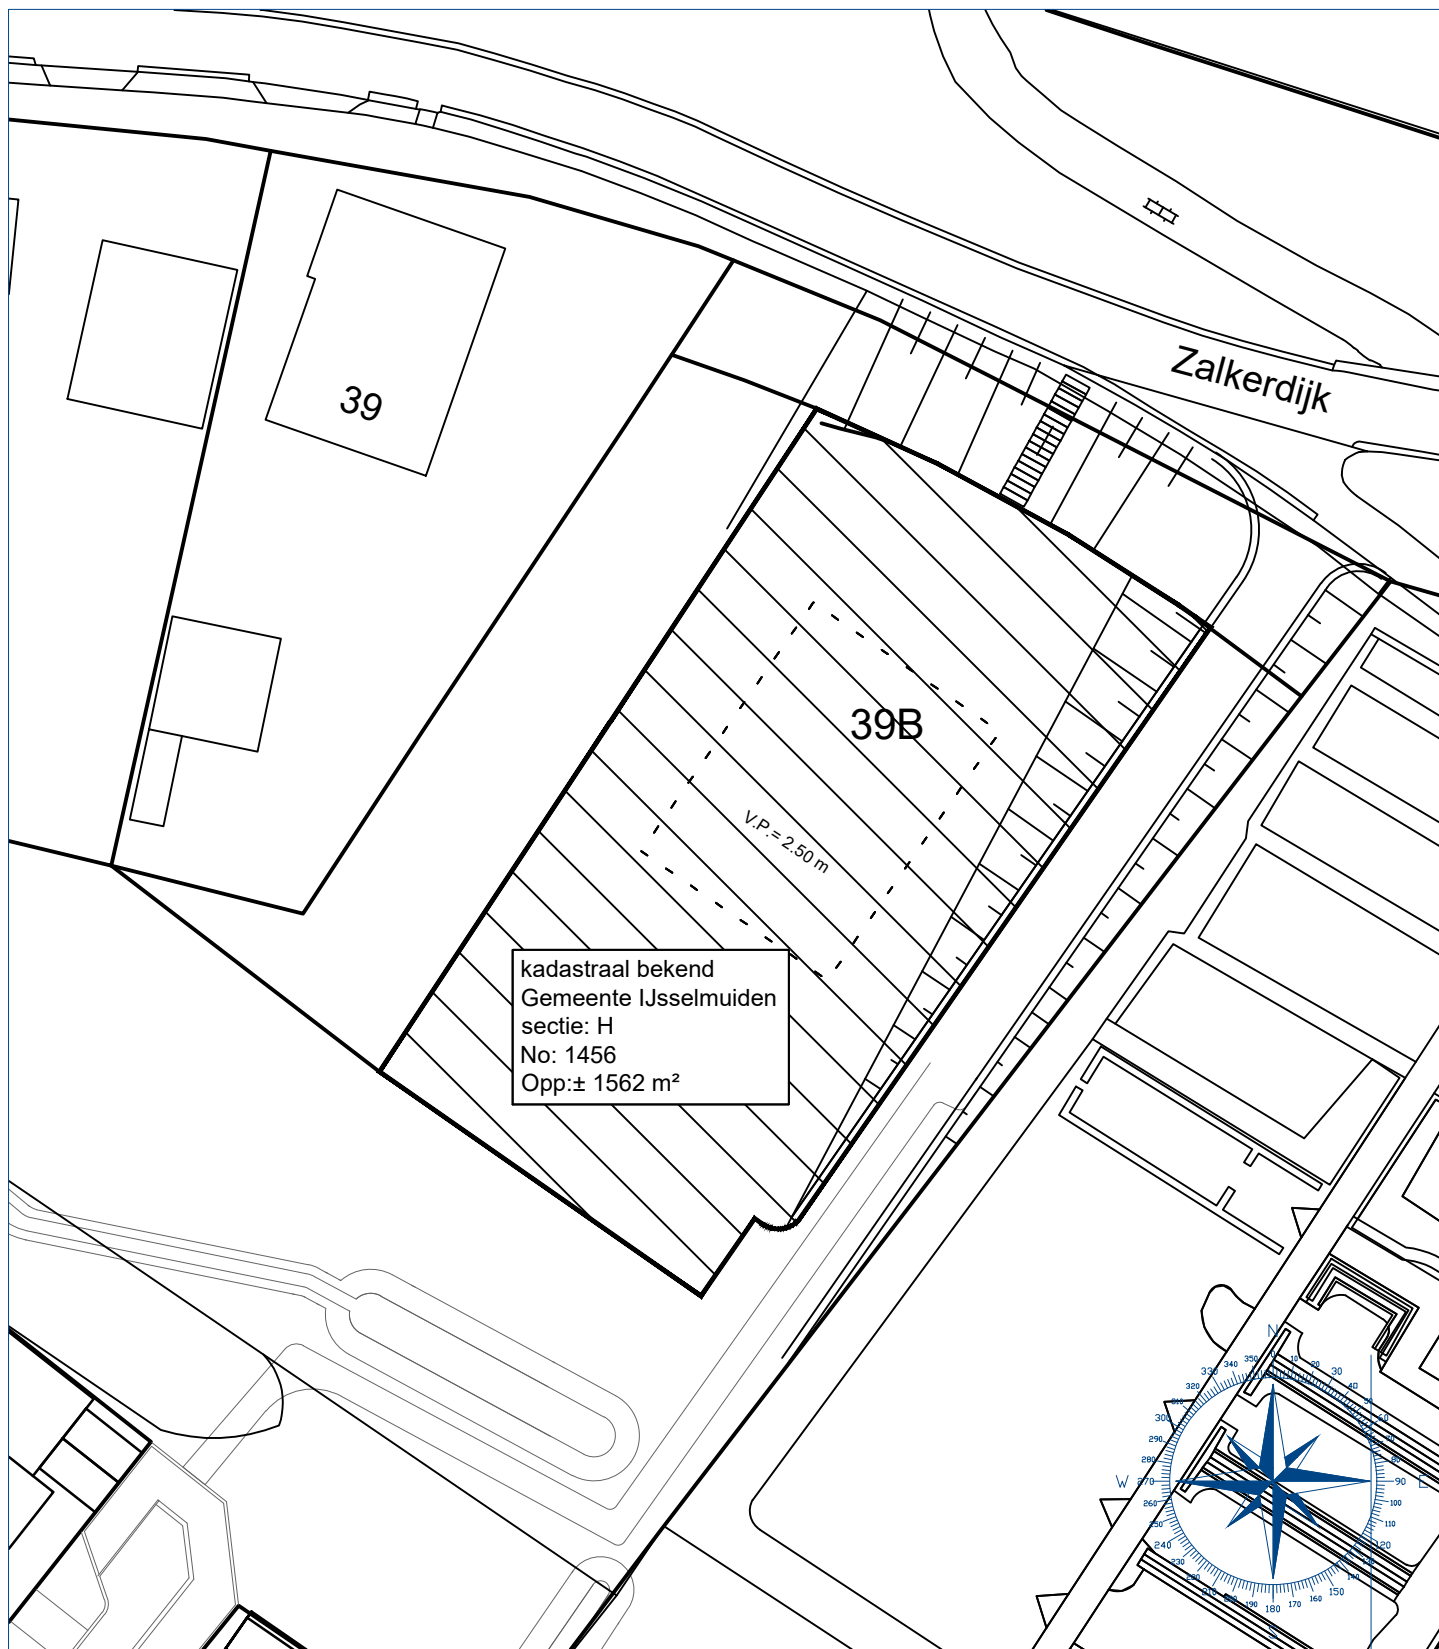

Kampen®

Gemeente Kampen

Zalkerdijk 39B

Status:

DEFINITIEF

layout :
schaal : 1:500
getekend : HJB
datum : 21-11-2024
tekeningnr : I-40-339032

Rev: HJB 30-7-26 perceel aan gepast

Rev.: A